



Bebauungsplan Bietwang I 3. Erweiterung 1. Änderung
Aufstellungsverfahren

Aufstellungsbeschluß gem. § 2 Abs. 1 BBauG gefaßt am 09.10.1989

und öffentlich bekannt gemacht am 10.11.1989

Vorgezogenen Bürgerbeteiligung gem. § 2 a Abs. 2-4 BBauG bekannt gemacht am
05.01.1990

Vorgezogene Bürgerbeteiligung am 08.01.1990

Entwurfsbeschluß gem. § 3 Abs. 2 BauGB gefaßt am 08.01.90 - Beschluß über
Anregungen und Bedenken

Entwurfsbeschluß bekannt gemacht am 13.06.1990

ausgelegt vom 25.06.90 bis 25.07.90

Als Satzung gem. § 10 BauGB vom Gemeinderat beschlossen am 08.10.1990

Ausgefertigt und anerkannt



Böbingen/R, den 10. Okt. 1990

Hilsenbek
(Hilsenbek)
Bürgermeister

Anzeigeverfahren

Der Bebauungsplan wurde am 07.11.1990 dem Landratsamt Ostalbkreis
angezeigt.

Das Landratsamt hat mit Erlaß vom 06.12.1990 Nr. IV/41-621.41 Uh/Wa
erklärt, daß es keine Verletzung von Rechtsvorschriften geltend macht.

Erklärung gem. § 12 BauGB öffentlich bekannt gemacht am 01.02.91

Der Bebauungsplan wurde am 01.02.91 rechtskräftig.

Zur Beurkundung



Böbingen, den 1. Feb. 1991

Hilsenbek
Bürgermeister



BEBAUUNGSPLAN „BIETWANG I“ 3. ERWEITERUNG

1. DECKBLATTÄNDERUNG

AUFZUHEBENDER
STRASSENRAND
VERKEHRSGRÜN


706
17

Dollage zum
Erlaß vom 6. Dez. 1990

ANERKANNT : BÖBINGEN, DEN 22.05.90

GEFERTIGT : MUTLANGEN, DEN 21.12.89
Ing.-Büro für Hoch- u. Tiefbau
Peter Lackner - Peter Köder
fr. Architekt *Lackner*
Uhlandsstr. 12 - 7075 Mutlangen - Ruf. (0714) 7881

Seubel
Bürgermeisteramt
7079 Böbingen an der Rems

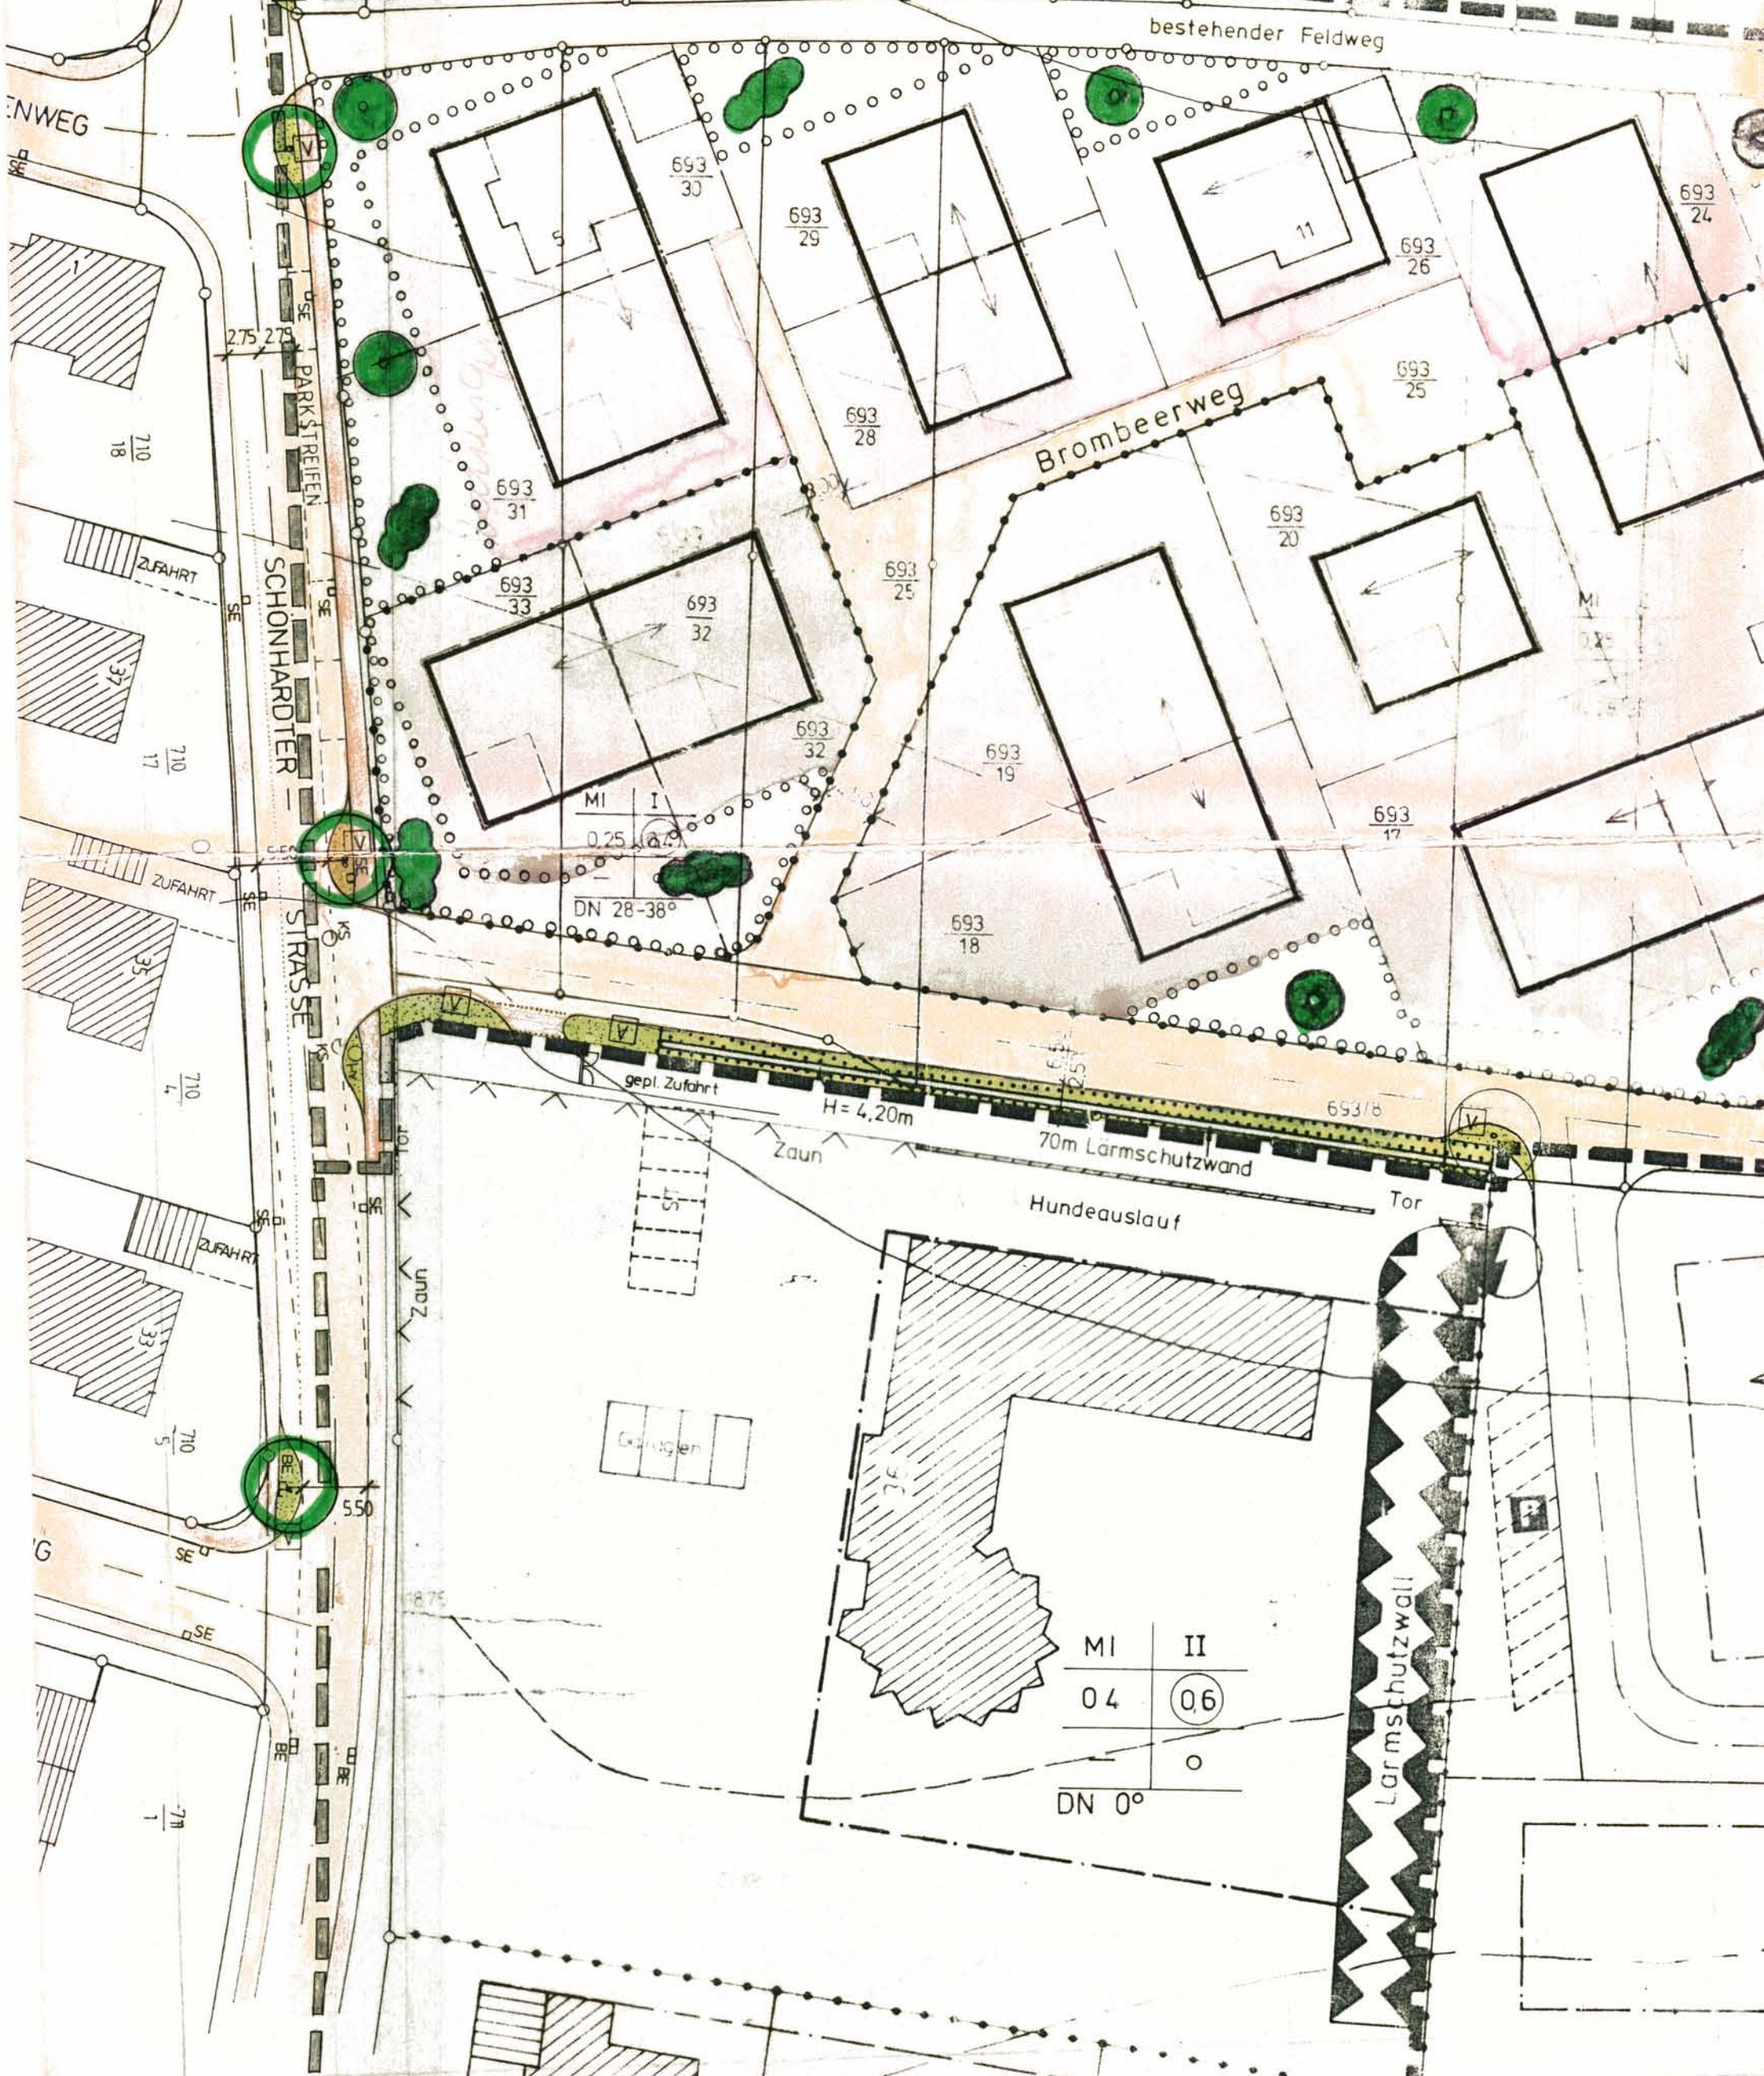

MI	I
0.25	0.4

DN 28-38°

MI	II
04	06

DN 0°