

“Böbingen-Süd, 2. Bauabschnitt”

1. DECKBLATTÄNDERUNG

gefertigt: Mutlangen, den 05.02.99 kn-h

ausgefertigt:  
Böbingen, den 20.09.99

Hilsenbek, Bürgermeister

LACKNER KÖDER UHLANDSTRASSE 39  
PARTNER 95517 MUTLANGEN  
ARCHITECTEN TELEFON  
UND INGENIEURE 0 91 74 7881




1 x 200

rechtkräftig durch

Bekanntmachung vom 04.10.99

Heubach, den 06.10.99

Rechtsbuch

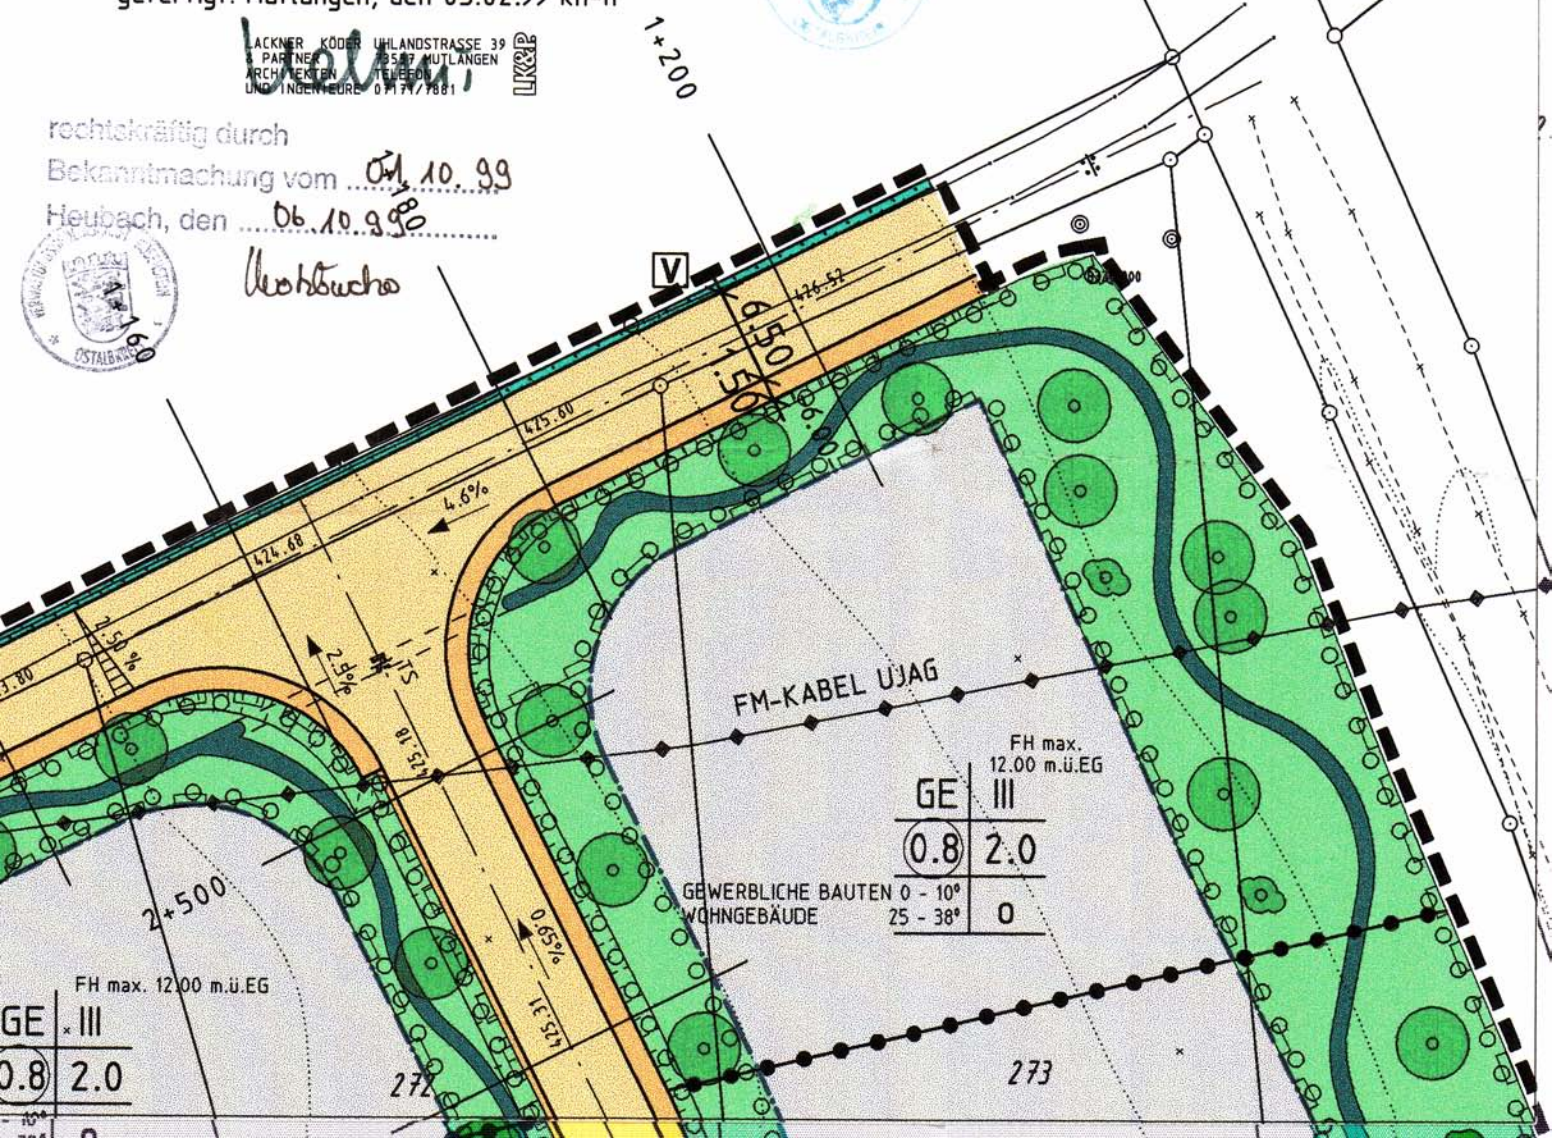

V

FM-KABEL UJAG

FH max.  
12.00 m.ü.EG

GE	III
(0.8)	2.0

GEWERBLICHE BAUTEN 0 - 10°  
WOHNGEBÄUDE 25 - 38° 0

FH max. 12.00 m.ü.EG

GE	III
(0.8)	2.0

273

272

2+500

426.68

475.60

426.52

475.18

475.31

4.6%

2.5%

0.65%

272