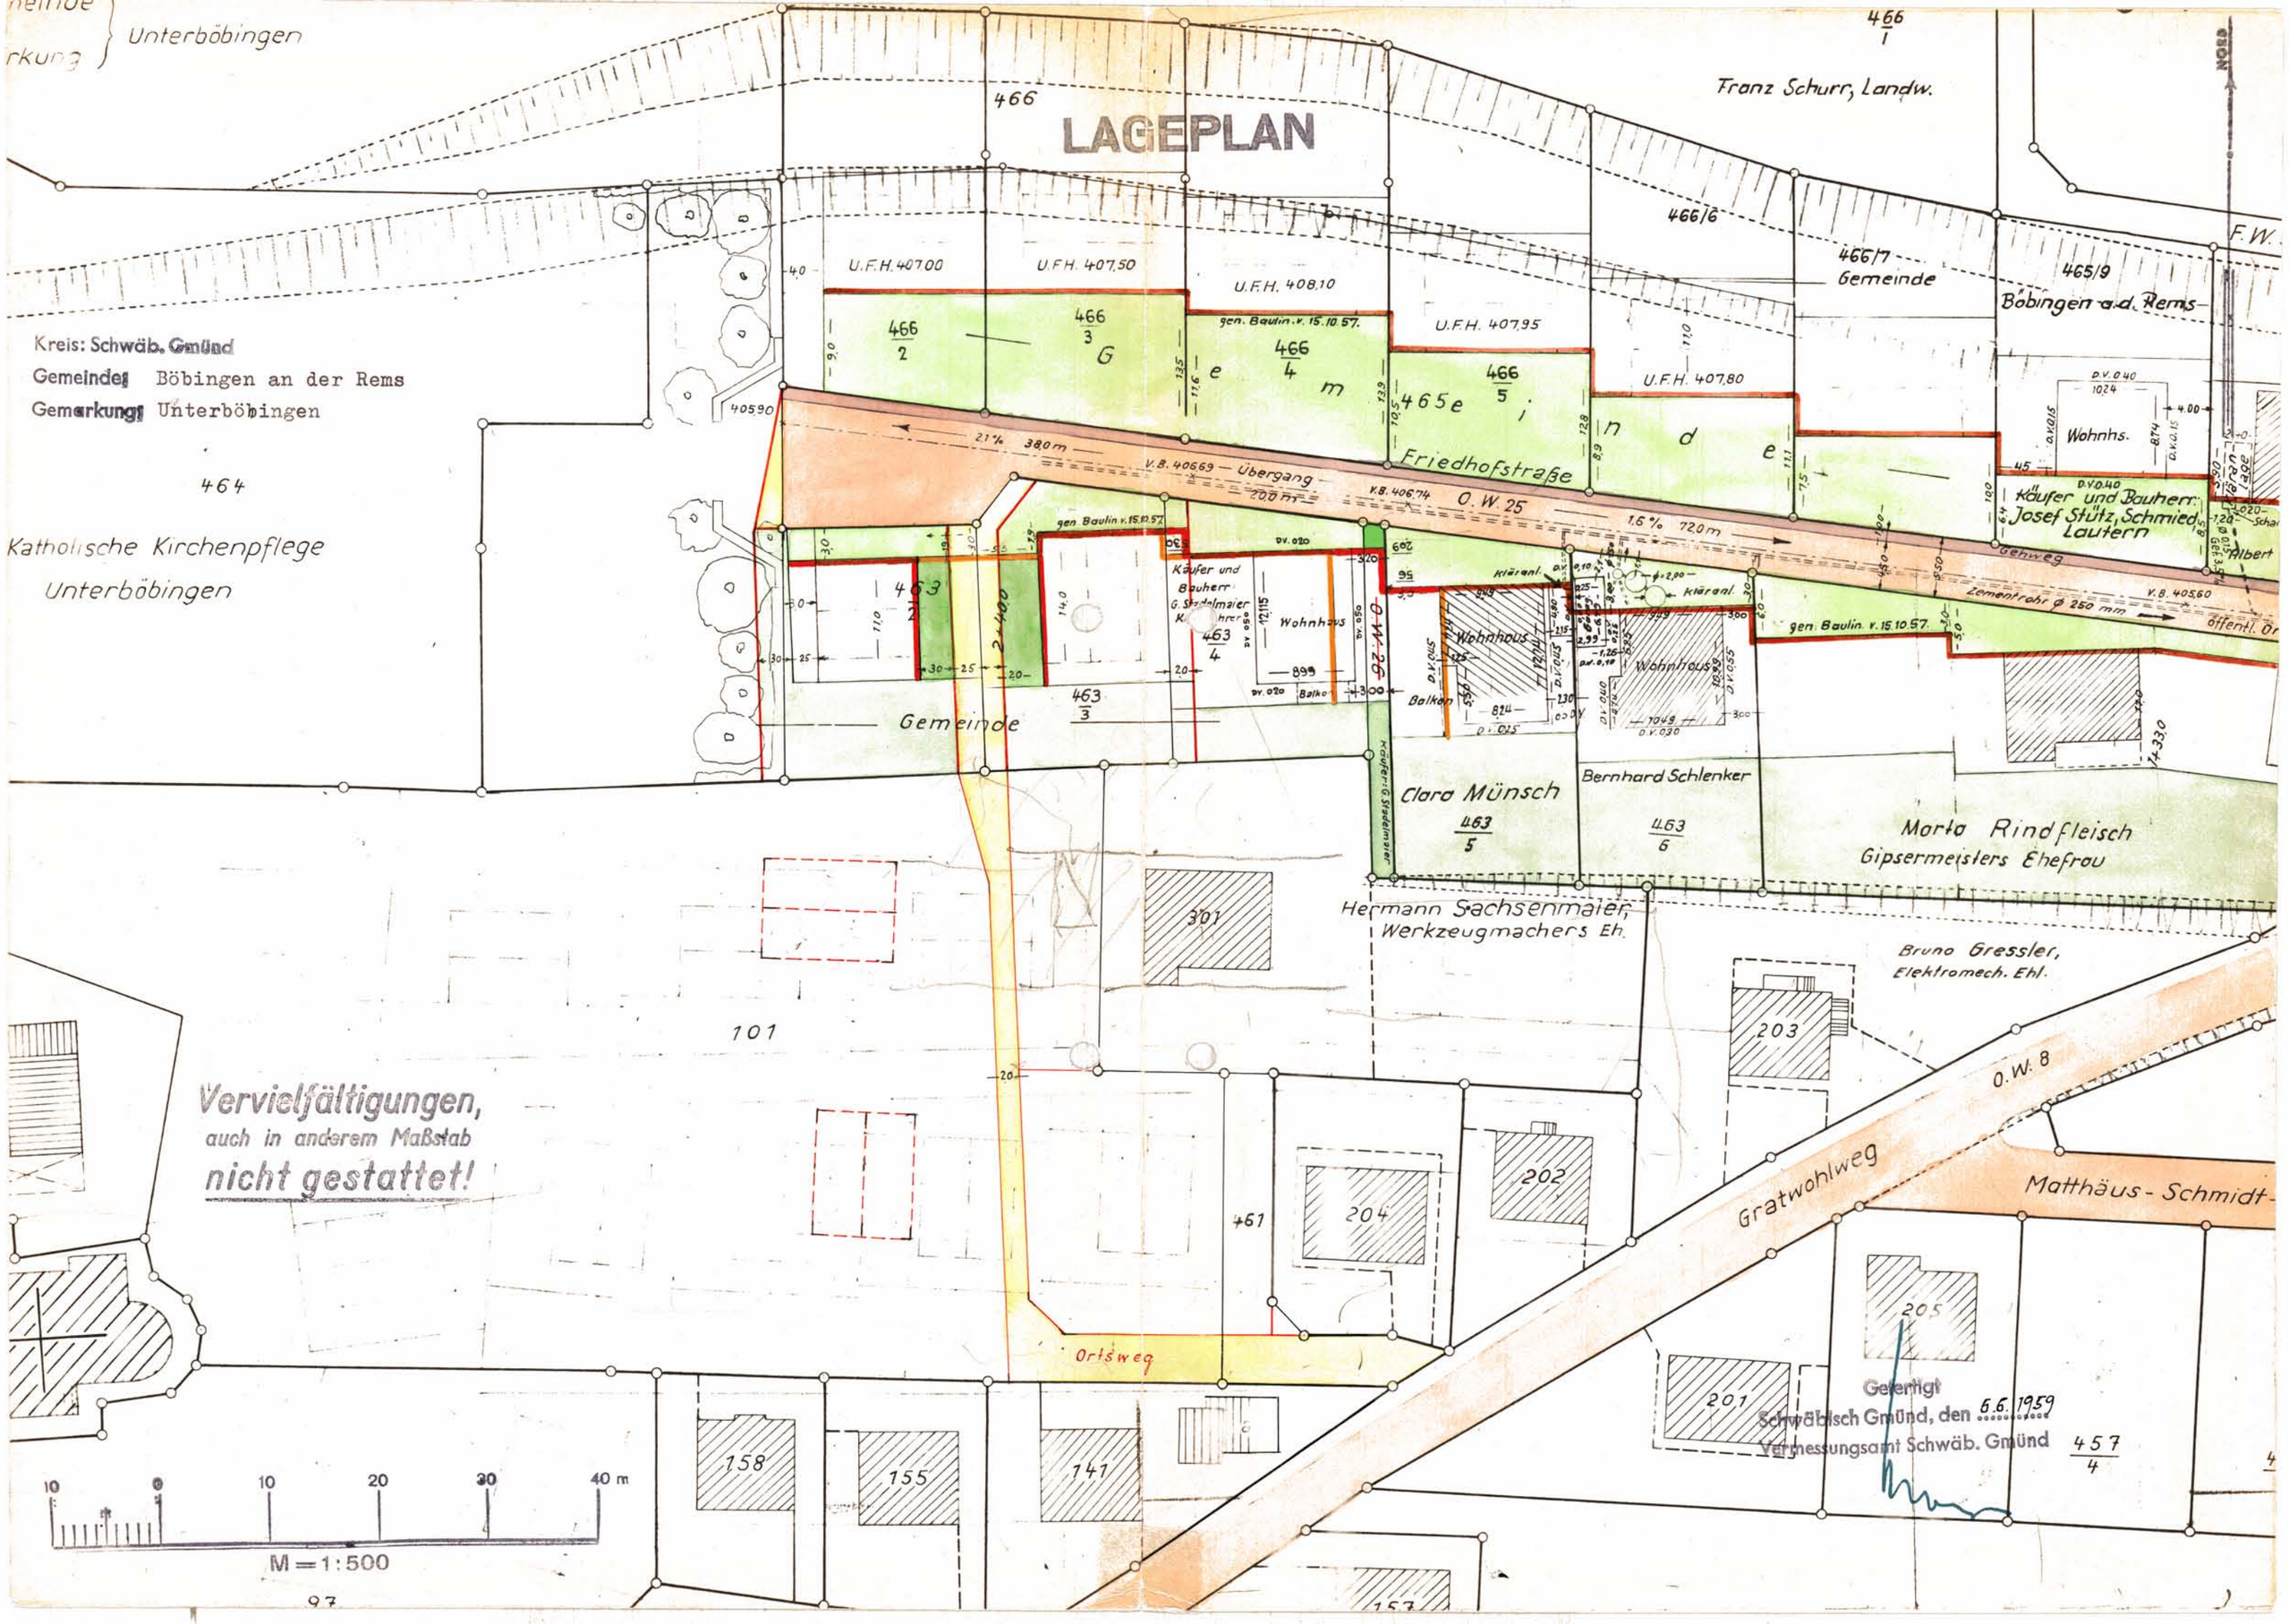
LAGEPLAN
Kreis: Schwäb. Gmünd
Gemeinde: Böbingen an der Rems
Gemarkung: Unterböbingen
Unterböbingen
Franz Schurr, Landw.
Gemeinde
Böbingen a.d. Rems
Wohnhs.
Käufer und Bauherr: Josef Stütz, Schmied, Lautern
Friedhofstraße
O.W. 25
Katholische Kirchenpflege
Unterböbingen
Gemeinde
Wohnhaus
Clara Münsch
Bernhard Schlenker
Marta Rindfleisch
Gipsermeisters Ehefrau
Hermann Sachsenmaier, Werkzeugmachers Eh.
Bruno Gressler, Elektromech. Ehl.
Gratwohlweg
O.W. 8
Matthäus-Schmidt-
Ortsweg
Vervielfältigungen, auch in anderem Maßstab nicht gestattet!
Gefertigt
Schwäbisch Gmünd, den 6.6.1959
Vermessungsamt Schwäb. Gmünd
M = 1:500